
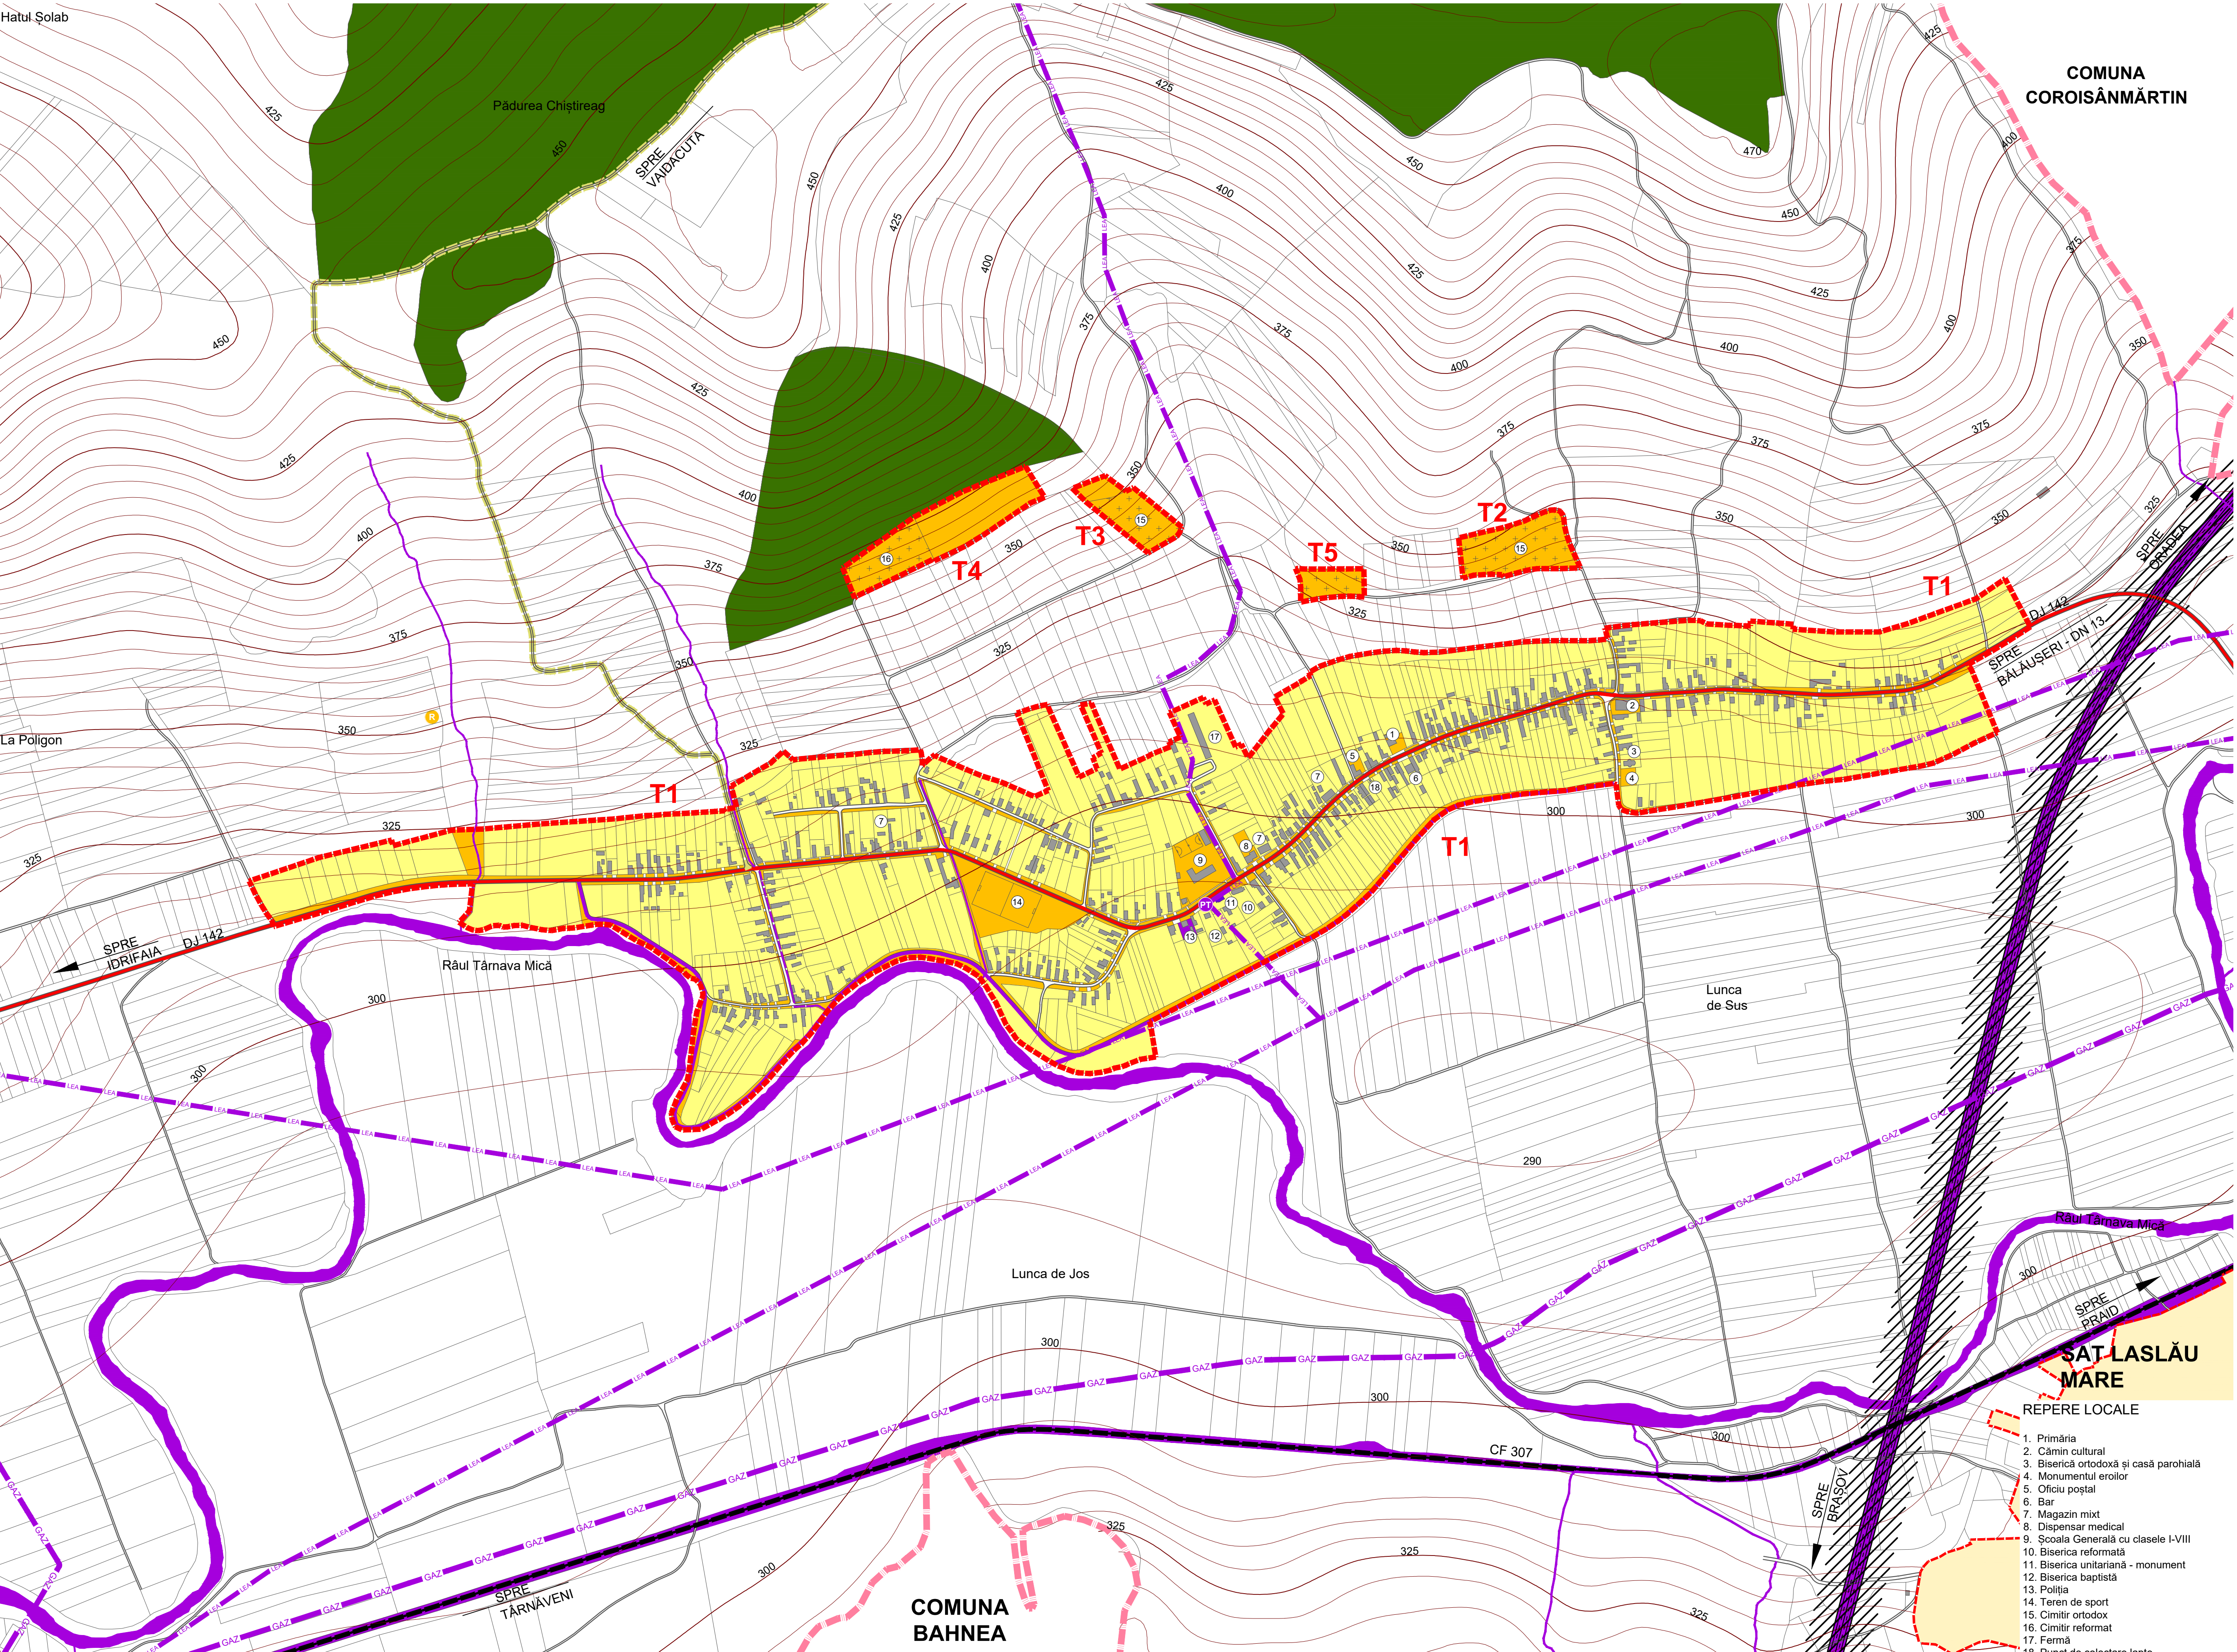


REACTUALIZARE P.U.G. ȘI R.L.U. - COMUNA SUPLAC

PROPRIETATEA ASUPRA TERENURILOR / CIRCULAȚIA TERENURILOR - SAT SUPLAC

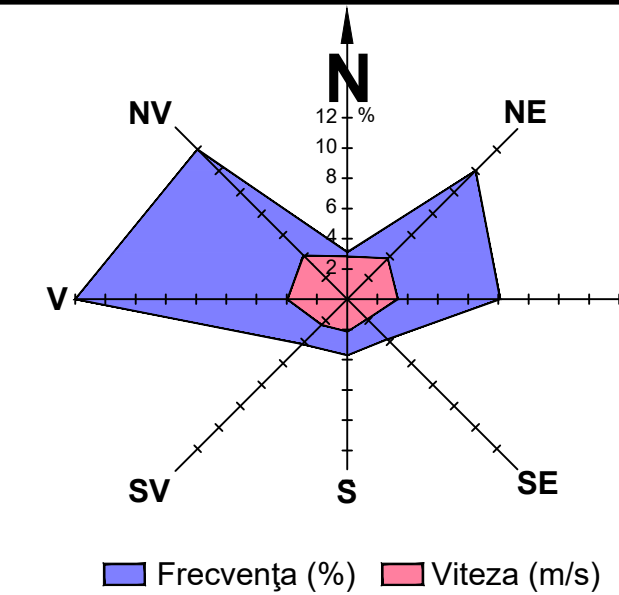

- LEGENDĂ**
- LIMITĂ TERITORIU ADMINISTRATIV COMUNĂ
 - LIMITĂ INTRAVILAN PROPUȘ
 - CONȘTRUCȚII EXISTENTE
 - PĂDURI ÎN EXTRAVILAN
- PROPRIETATEA ASUPRA TERENURILOR**
- TERENURI PROPRIETATE PUBLICĂ DE INTERES NAȚIONAL
 - TERENURI PROPRIETATE PUBLICĂ DE INTERES JUDEȚEAN
 - TERENURI PROPRIETATE PUBLICĂ / PRIVATĂ DE INTERES LOCAL
 - TERENURI PROPRIETATE PRIVATĂ A PERSOANELOR FIZICE SAU JURIDICE
- CIRCULAȚIA TERENURILOR**
- TERENURI AFLATE ÎN DOMENIUL PRIVAT, CE SE INTENȚIONEAZĂ A FI TRECUTE ÎN DOMENIUL PUBLIC DE INTERES NAȚIONAL:
- TERENURI NECESARE AUTOSTRĂZII PROPUȘE BRAȘOV - ORADEA;
- TERENURI AFLATE ÎN DOMENIUL PRIVAT, CE SE INTENȚIONEAZĂ A FI TRECUTE ÎN DOMENIUL PUBLIC:
- TERENURI NECESARE MODERNIZĂRII ȘI CLASIFICĂRII DRUMULUI DE EXPLOATARE ÎN DRUM COMUNAL

OBIECTIVE DE UTILITATE PUBLICĂ COMUNA SUPLAC

DOMENII	CATEGORIA DE INTERES	CATEGORIA DE INTERES		
		NAȚIONAL	JUDEȚEAN	LOCAL
Instituții și servicii publice	Administrative			x
	Cultură			x
	Învățământ			x
	Culte			x
	Sănătate și asist. socială			x
	Sport			x
	Turism			x
	Alimentație publică			x
	Comerț, prestări servicii			x
	CF / Halta	x		
Căi de comunicație	Autostrada A3	x		
	Drumuri județene, poduri		x	
	Drum comun, poduri			x
	Strazi, parcuri, trotuare			x
Infrastructura majoră	LEA 220 kV, 20 kV, posturi de transformare, telefonie	x		
	Exploatare gaz	x		
	Magistrale gaz / SRM gaz	x		
	Alimentare cu apă			x
Gospod. comună	Canalizare și stație de epurare			x
	Cimintire umane			x
	Salubritate			x
Sisteme de protecție a mediului	Regularizări curs de apă	x		
	ROSCI0384	x		
	ROSPA0028	x		
	Păduri	x		x
	Spații verzi publice			x
Salvarea, protejarea și punerea în valoare a monumentelor ist.	Pendule de protecție de-a lungul apelor curgătoare			x
	Situri arheologice neclasate			x
	Monumente de arhitectură clasate și propuse	x		x
	Monumente memoriale funerare neclasate			x
	Situații de urgență			x
Apărarea țării, ordinea publică și siguranța națională	Remiza PSI			x
	Polție	x		

REPERE LOCALE

1. Primăria
2. Cămin cultural
3. Biserica ortodoxă și casă parohială
4. Monumentul eroilor
5. Oficiu poștal
6. Bar
7. Magazin mixt
8. Dispensar medical
9. Școala Generală cu clasele I-VIII
10. Biserica reformată
11. Biserica unitariană - monument
12. Biserica baptistă
13. Poștilă
14. Teren de sport
15. Cimitir ortodox
16. Cimitir reformat
17. Fermă
18. Punct de colectare lapte

Acest document este proprietatea firmei Experiment Proiect srl și nu poate fi folosit, transmis sau reprodus total sau parțial, fără autorizarea expresă și scrisă; utilizarea sa trebuie să fie conformă celei pentru care a fost elaborat. Documentul este valabil numai cu semnăturile și ștampilele în original, de culoare albastră și verde.

proiectant general: experiment proiect Calea Mănăștur nr. 89 ap. 6, Cluj-Napoca	beneficiar: PRIMĂRIA COMUNEI SUPLAC Str. Principală, nr. 238, Suplac, Jud. Mureș
șef proiect: arh. dipl. Corina POPȘE	denumire proiect: REACTUALIZARE P.U.G. ȘI R.L.U. COMUNA SUPLAC
dr. geogr. Viorel PUIU dr. geogr. Vasile ZOTIC geogr. Iulia POP geogr. Cristina MOCEAN geogr. Florin ONIȘOR geogr. Zoltán ÖRVÖSSY arh. Mădălina IGNA	denumire planșă: PROPRIETATEA ASUPRA TERENURILOR / CIRCULAȚIA TERENURILOR SAT SUPLAC
proiect nr. 6 / 2014 data: noiembrie 2021 scara: 1 : 5.000	contract nr. 34 / 2014 faza: P.U.G. ȘI R.L.U. planșă: PT